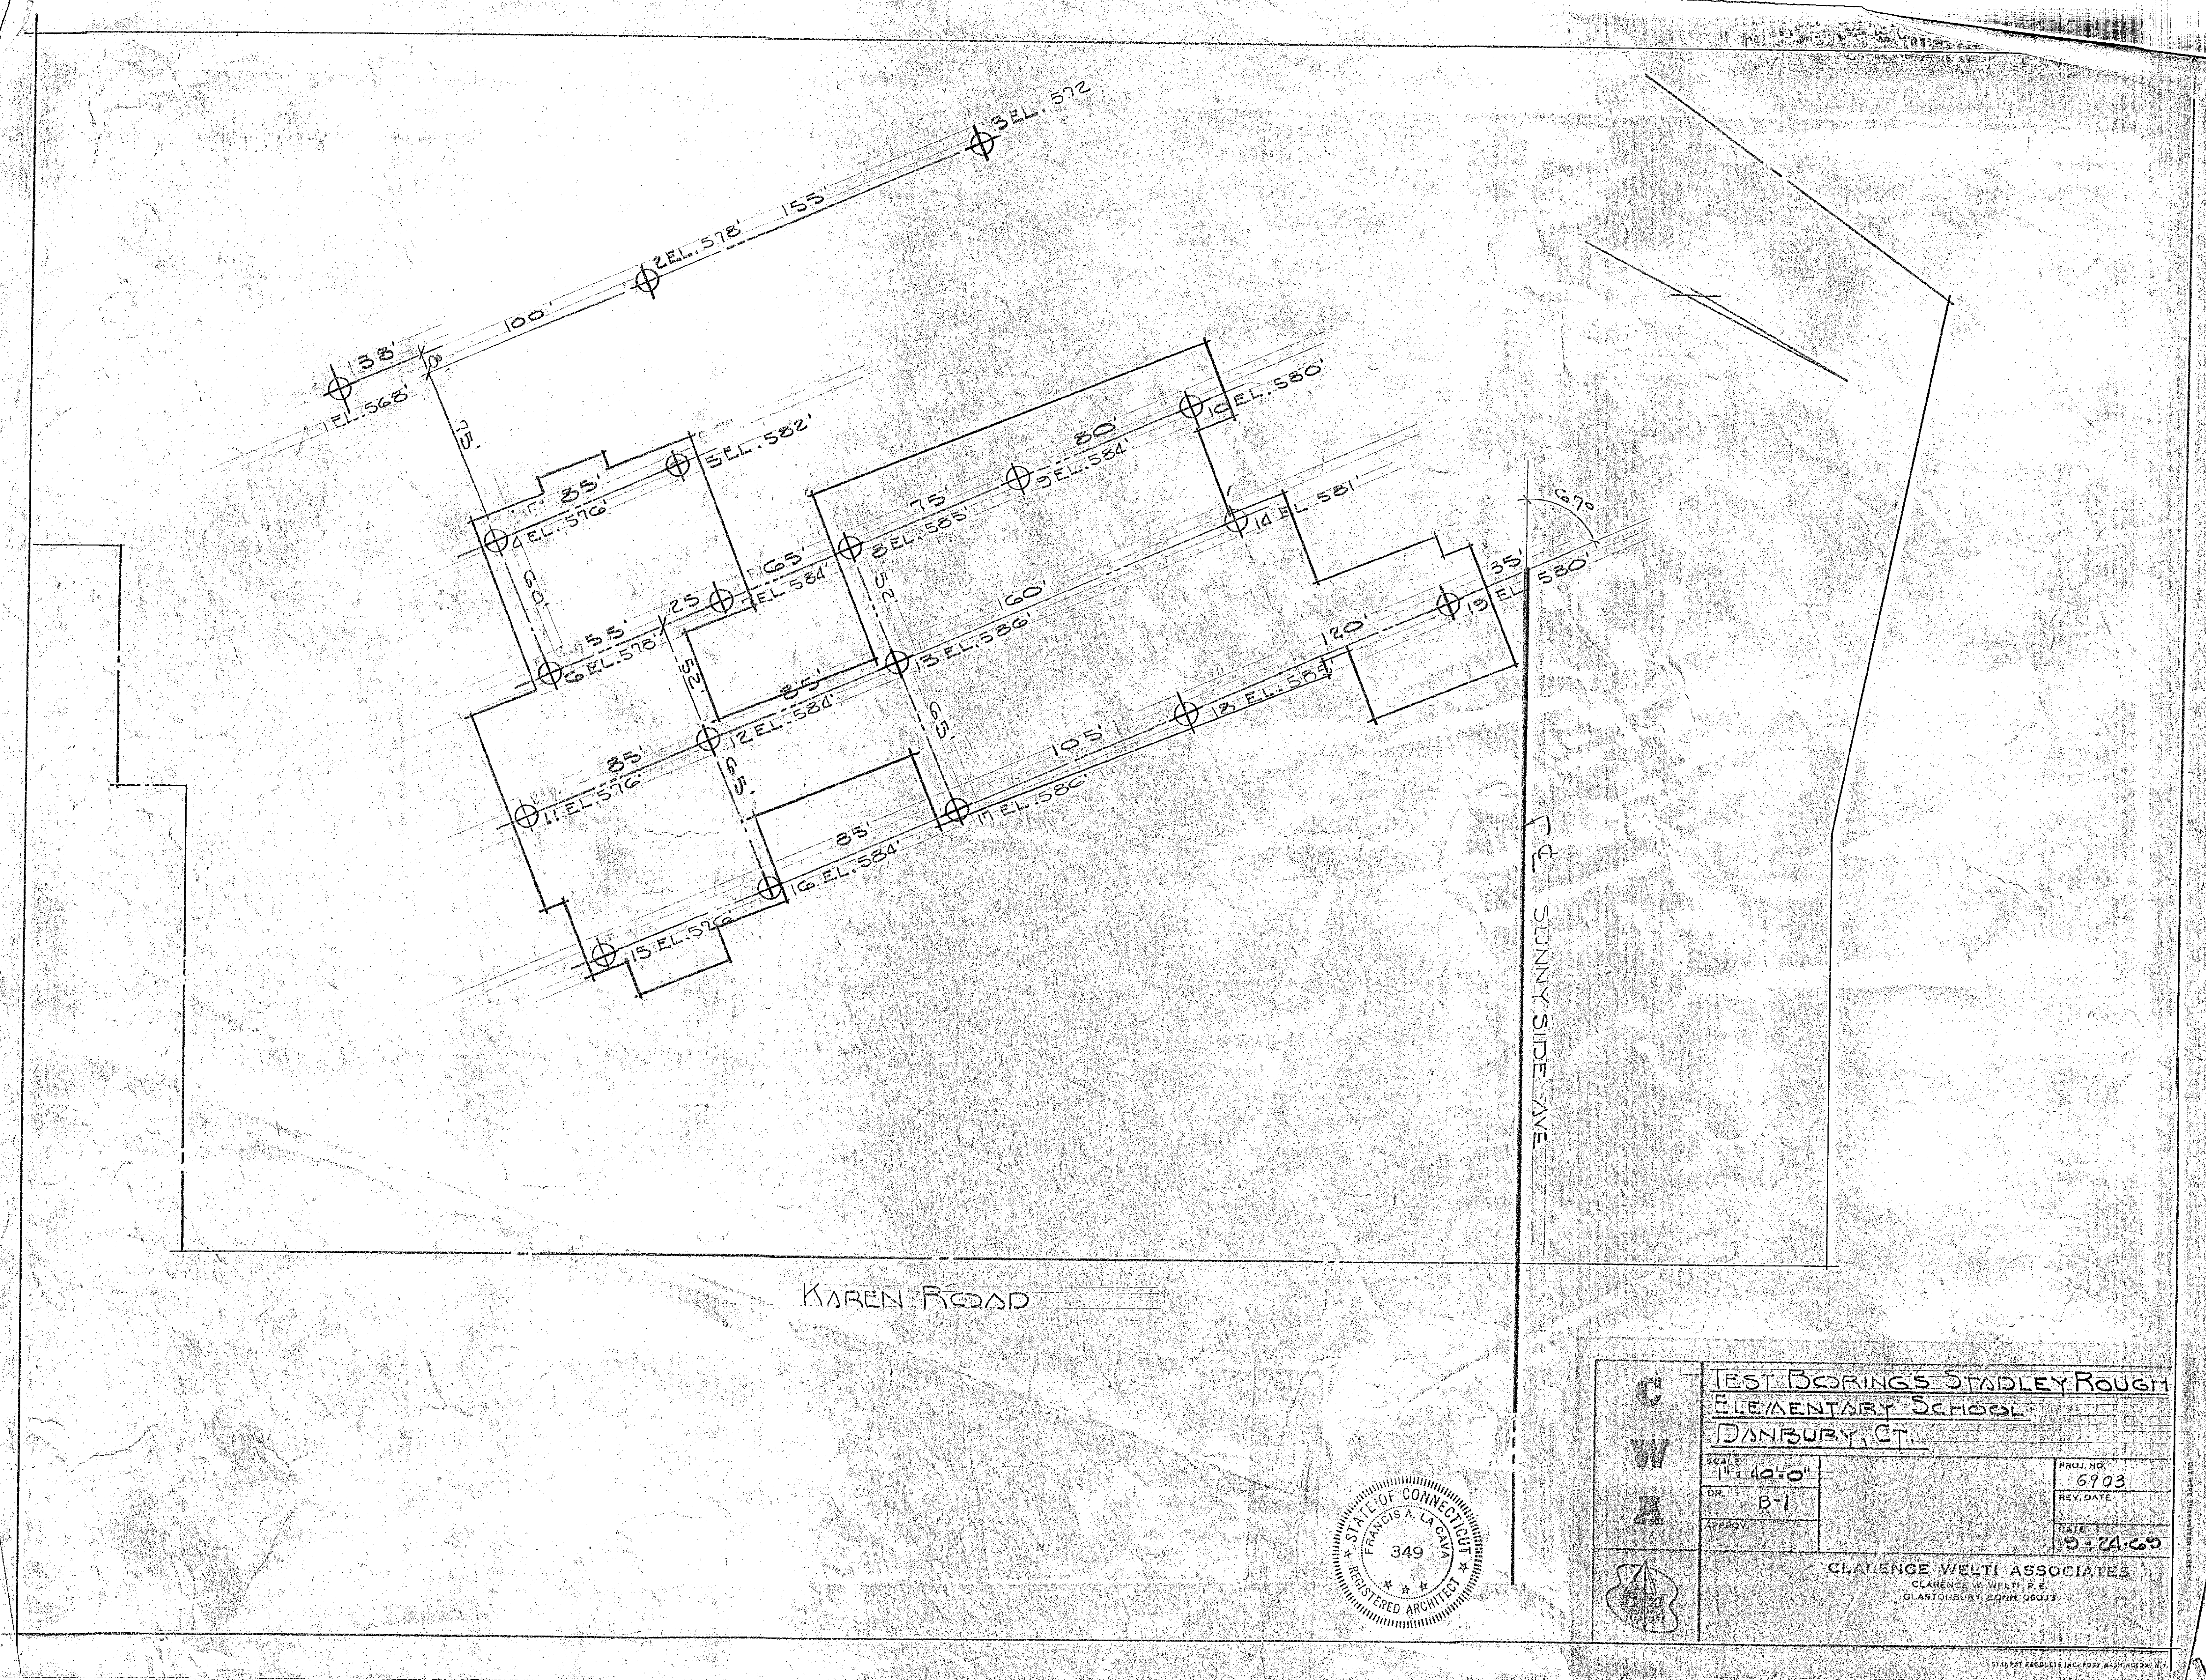

1 EL. 568'
38'
8'
100'
2 EL. 578'
155'
3 EL. 572
75'
5 EL. 582'
85'
4 EL. 576'
60'
65'
7 EL. 584'
25
55'
6 EL. 578'
52'
8 EL. 585'
75'
9 EL. 584'
80'
10 EL. 580'
14 EL. 581'
160'
13 EL. 586'
85'
12 EL. 584'
65'
11 EL. 576'
85'
65'
105'
17 EL. 586'
18 EL. 585'
120'
35'
19 EL. 580'
67°
85'
16 EL. 584'
15 EL. 576'
℄ SUNNY SIDE AVE
KAREN ROAD
STATE OF CONNECTICUT
FRANCIS A. LA CAVA
349
REGISTERED ARCHITECT
TEST BORINGS STADLEY ROUGH
ELEMENTARY SCHOOL
DANBURY, CT.
SCALE 1" = 40'-0"
DR. B-1
APPROV.
PROJ. NO. 6903
REV. DATE
DATE 9-24-69
CWA
CLARENCE WELTI ASSOCIATES
CLARENCE W. WELTI, P.E.
GLASTONBURY, CONN. 06033